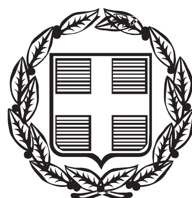


ΕΦΗΜΕΡΙΣ ΤΗΣ ΚΥΒΕΡΝΗΣΕΩΣ
ΤΗΣ ΕΛΛΗΝΙΚΗΣ ΔΗΜΟΚΡΑΤΙΑΣ

ΤΕΥΧΟΣ ΑΝΑΓΚΑΣΤΙΚΩΝ ΑΠΑΛΛΟΤΡΙΩΣΕΩΝ ΚΑΙ ΠΟΛΕΟΔΟΜΙΚΩΝ ΘΕΜΑΤΩΝ **Αρ. Φύλλου 94**

22 Μαρτίου 2013

ΠΕΡΙΕΧΟΜΕΝΑ

ΑΠΟΦΑΣΕΙΣ

ΑΠΟΦΑΣΕΙΣ

Αριθμ. 5460/241575 πε (1)

Κίνηση της διαδικασίας σύνταξης της μελέτης Σχέδιο Χωρικής και Οικιστικής Οργάνωσης Ανοικτής Πόλης (ΣΧΟΟΑΠ) Δ.Ε. Αυλώνος Δήμου Κύμης - Αλιβερίου που πρόκειται να εκπονηθεί στα όρια της Δημοτικής Ενότητας Αυλώνος του Δήμου Κύμης - Αλιβερίου Π.Ε. Ευβοίας.

Η ΓΕΝΙΚΗ ΓΡΑΜΜΑΤΕΑΣ
ΑΠΟΚΕΝΤΡΩΜΕΝΗΣ ΔΙΟΙΚΗΣΗΣ
ΘΕΣΣΑΛΙΑΣ - ΣΤΕΡΕΑΣ ΕΛΛΑΔΑΣ

Έχοντας υπόψη:

1. Τις διατάξεις του άρθρου 3 (παρ. 1) του Ν. 1337/1983 (ΦΕΚ 33/Α΄) «Επέκταση των πολεοδομικών σχεδίων, οικιστική ανάπτυξη και σχετικές ρυθμίσεις».

2. Τις διατάξεις του άρθρου 4 (παρ. 10) και 5 του Ν. 2508/1997 (ΦΕΚ 124/Α΄) «Βιώσιμη οικιστική ανάπτυξη των πόλεων και οικισμών της χώρας και άλλες διατάξεις».

3. Το Ν. 2503/1997 (ΦΕΚ 107/Α΄) «Διοίκηση, οργάνωση, στελέχωση της Περιφέρειας ρύθμιση θεμάτων για την τοπική αυτοδιοίκηση και άλλες διατάξεις».

4. Το Ν. 3852/2010 (ΦΕΚ 87/Α΄) «Νέα Αρχιτεκτονική της Αυτοδιοίκησης και της Αποκεντρωμένης Διοίκησης - Πρόγραμμα Καλλικράτης» και ειδικότερα τα άρθρα 6 και 280 αυτού.

5. Το Π.Δ. 138/2010 (ΦΕΚ 231/Α΄) «Οργανισμός της Αποκεντρωμένης Διοίκησης Θεσσαλίας - Στερεάς Ελλάδας.

6. Την υπ' αριθμ. 211/2012 απόφαση του Δημοτικού Συμβουλίου του Δήμου Κύμης - Αλιβερΐου με την οποία, ομόφωνα, εκφράζει την βούλησή του, για την εκπόνηση της Μελέτης «ΣΧΕΔΙΟ ΧΩΡΙΚΗΣ ΚΑΙ ΟΙΚΙΣΤΙΚΗΣ ΟΡΓΑΝΩΣΗΣ ΑΝΟΙΚΤΗΣ ΠΟΛΗΣ (ΣΧΟΟΑΠ) ΔΗΜΟΥ ΑΥΛΩΝΟΣ ΝΟΜΟΥ ΕΥΒΟΙΑΣ» καθώς και τη σύμφωνη γνώμη για την εκπόνηση της μελέτης από την Περιφέρεια Στερεάς Ελλάδας.

7. Την υπ' αριθμ. 6572/16.9.2010 απόφαση ένταξης του έργου με τίτλο «ΣΧΕΔΙΟ ΧΩΡΙΚΗΣ ΚΑΙ ΟΙΚΙΣΤΙΚΗΣ ΟΡΓΑΝΩΣΗΣ ΑΝΟΙΚΤΗΣ ΠΟΛΗΣ (ΣΧΟΟΑΠ) ΔΗΜΟΥ ΑΥΛΩΝΟΣ ΝΟΜΟΥ ΕΥΒΟΙΑΣ» στο Επιχειρησιακό Πρόγραμμα Θεσσαλίας - Στερεάς Ελλάδας - Ηπείρου 2007-2013.

8. Την υπ' αριθμ. ΝΑ0118 ΤΡΟΠ.0/4.5.2012 απόφαση του Υφυπουργού Ανάπτυξης, Ανταγωνιστικότητας και Ναυτιλίας για ένταξη του εν θέματι έργου στο ΠΔΕ 2012.

9. Το υπ' αριθμ. 7024/9.11.2012 έγγραφο της Διεύθυνσης Περιβάλλοντος και Χωρικού Σχεδιασμού της Περιφέρειας Στερεάς Ελλάδας με το οποίο αιτήθηκε την έκδοση απόφασης Κίνησης Διαδικασίας για τη μελέτη του ΣΧΟΟΑΠ του θέματος.

10. Το γεγονός ότι σύμφωνα με το άρθρο 2 του Ν. 3852/2010 ο πρώην Δήμος Αυλώνος αποτελεί πλέον Δημοτική Ενότητα του Δήμου Κύμης - Αλιβερίου που συστήθηκε με το άρθρο 1 του ίδιου νόμου.

11. Το γεγονός ότι από τις κανονιστικές διατάξεις αυτής της απόφασης, δεν προκαλείται δαπάνη εις βάρος του κρατικού προϋπολογισμού ή του προϋπολογισμού του οικείου ΟΤΑ, αποφασίζουμε:

1. Την κίνηση της διαδικασίας σύνταξης της μελέτης Σχέδιο Χωρικής και Οικιστικής Οργάνωσης Ανοικτής Πόλης (ΣΧΟΟΑΠ) Δ.Ε. Αυλώνος Δήμου Κύμης - Αλιβερίου που πρόκειται να εκπονηθεί στα όρια της Δημοτικής Ενότητας Αυλώνος Δήμου Κύμης - Αλιβερίου Π.Ε. Ευβοίας, τα όρια της οποίας φαίνονται στο συνημμένο διάγραμμα κλίμακας 1:100.000.

2. Η ισχύς της παρούσας απόφασης αρχίζει από την δημοσίευσή της στην Εφημερίδα της Κυβερνήσεως.

Η απόφαση αυτή με το συνημμένο διάγραμμα να δημοσιευθεί στην Εφημερίδα της Κυβερνήσεως.

Λαμία, 6 Μαρτίου 2013

Η Γενική Γραμματέας Αποκεντρωμένης Διοίκησης
ΚΑΛΛΙΟΠΗ ΓΕΡΑΚΟΥΔΗ

Δ. Κύμης
Δ. Κονιστρών
Δ. Αυλώνος
Δ. Ταμιναίων
Δ. Δυστίων

Μουρτερή
Άγιος Μερκούριος
Όρια
Μυρτιά
Πρινάκι
Ωρολόγι
Πυργί
Οκτωνιά
Ελαία
Αγία Θέκλα
Μονή Αγίου Χαραλάμπους Λευκών
Αυλώνος
Άγιος Γεώργιος
Χάνια
Λοφίσκος
Δάφνη
Κορασίδα
Αχλαδερή
Συκιές
Κάλαμος
Περιβόλια
Νεοχώριον

ΕΘΝΙΚΟ ΤΥΠΟΓΡΑΦΕΙΟ
Για τεχνικούς λόγους στο σχεδιάγραμμα, έγινε σμίκρυνση, κατά ποσοστό 82%

ΚΛΙΜΑΚΑ 1:100.000

ΥΠΟΜΝΗΜΑ

- ΟΡΙΑ ΔΗΜΟΥ
- ΟΡΙΑ ΠΕΡΙΦΕΡΕΙΑΚΗΣ ΕΝΟΤΗΤΑΣ
- ΟΡΙΑ ΔΗΜΟΤΙΚΩΝ ΔΙΑΜΕΡΙΣΜΑΤΩΝ
- ΑΡΤΗΡΙΑ
- ΣΥΛΛΕΚΤΗΡΙΑ
- ΟΙΚΙΣΜΟΙ

Δι.ΠΕ.χω.Σ Περιφ. Στερεάς Ελλάδας
Ο Τεχν. Υπάλληλος Ο Δ/ντής
ΕΛΛΗΝΙΚΗ ΔΗΜΟΚΡΑΤΙΑ ΠΕΡΙΦΕΡΕΙΑ ΣΤΕΡΕΑΣ ΕΛΛΑΔΑΣ
...ΤΖΟΓΙΑΝΝΗΣ ...
Πολιτικός Μηχανικός
Αντώνης Τερζής
Χημ. Μηχ. με Α΄ β΄

Δ/ΝΣΗ ΠΕΡΙΒΑΛΛΟΝΤΟΣ ΚΑΙ
ΧΩΡΙΚΟΥ ΣΧΕΔΙΑΣΜΟΥ ΑΠΟΚΕΝΤΡΩΜΕΝΗΣ ΔΙΟΙΚΗΣΗΣ
ΘΕΣΣΑΛΙΑΣ - ΣΤΕΡΕΑΣ ΕΛΛΑΔΑΣ
ΤΟ ΠΑΡΟΝ ΣΥΝΟΔΕΥΕΙ ΤΗΝ ΑΡΙΘ.
5460/94157/12/6.3.13 ΑΠΟΦΑΣΗ ΜΑΣ
ΛΑΜΙΑ 6/3/13

ΕΛΛΗΝΙΚΗ ΔΗΜΟΚΡΑΤΙΑ ΑΠΟΚΕΝΤΡΩΜΕΝΗ ΔΙΟΙΚΗΣΗ ΘΕΣΣΑΛΙΑΣ - ΣΤΕΡΕΑΣ ΕΛΛΑΔΑΣ

Η ΠΡ/ΝΗ Δ/ΝΣΗΣ
ΑΓΟΡΙΤΣΑ ΠΑΠΑΡΙΖΟΥ
ΠΟΛΙΤΙΚΟΣ ΜΗΧΑΝΙΚΟΣ

Ο ΑΡΜΟΔΙΟΣ ΥΠΑΛΛΗΛΟΣ
ΑΡΙΣΤΕΙΔΗΣ ΓΟΥΡΓΙΩΤΗΣ
ΜΗΧ/ΓΟΣ ΜΗΧΑΝΙΚΟΣ

Αριθμ. 690 (2)

Έγκριση τοπικού ρυμοτομικού για την ανέγερση προσθήκης κατ' έκταση στο Γυμνάσιο Λύκειο Αρχανών και βιοκλιματικές επεμβάσεις στο υφιστάμενο κτίριο.

Ο ΓΕΝΙΚΟΣ ΓΡΑΜΜΑΤΕΑΣ
ΑΠΟΚΕΝΤΡΩΜΕΝΗΣ ΔΙΟΙΚΗΣΗΣ ΚΡΗΤΗΣ

Λαμβάνοντας υπόψη:

1. Το άρθρο 85α του Ν.Δ. 17.3.1923 (ΦΕΚ 228/Α΄), όπως τροποποιήθηκε και ισχύει.

2. Το άρθρο 26 του Ν. 1337/1983 (ΦΕΚ 33/Α΄), όπως τροποποιήθηκε και ισχύει.

3. Τις διατάξεις του Π.Δ. 23.2.1987 (ΦΕΚ 166/Δ΄) «Κατηγορίες και περιεχόμενο χρήσεων γης», όπως τροποποιήθηκε και ισχύει.

4. Το άρθρο 29 του Ν. 2831/2000 (ΦΕΚ 140/Α΄), όπως αντικαταστάθηκε με το άρθρο 10 του Ν. 3044/2002 (ΦΕΚ 197/Α΄), και όπως τροποποιήθηκε και ισχύει.

5. Το άρθρο 10 του Ν. 3044/2002.

6. Τις διατάξεις της υπ' αριθμ. 6/2006 (αριθμ. πρωτ. 18894/5.5.2006) Εγκυκλίου της Διεύθυνσης Πολεοδομικού Σχεδιασμού του Υ.ΠΕ.ΧΩ.Δ.Ε. «άσκηση αρμοδιοτήτων πολεοδομικού σχεδιασμού».

7. Τις διατάξεις της υπ' αριθμ. ΥΠΕΧΩΔΕ/ΕΥΠΕ/οικ. 107017/2006 (ΦΕΚ 1225/Β΄) κοινής υπουργικής απόφασης «Εκτίμηση των περιβαλλοντικών επιπτώσεων ορισμένων σχεδίων και προγραμμάτων, σε συμμόρφωση με τις διατάξεις της οδηγίας 2001/42/ΕΚ "σχετικά με την εκτίμηση των περιβαλλοντικών επιπτώσεων ορισμένων σχεδίων και προγραμμάτων" του Ευρωπαϊκού Κοινοβουλίου και του Συμβουλίου της 27ης Ιουνίου 2001», όπως τροποποιήθηκε και ισχύει.

8. Την εγκύκλιο 27876/28.6.2010 του Υ.ΠΕ.Κ.Α. περί έγκρισης τοπικών ρυμοτομικών σχεδίων.

9. Τις διατάξεις του Π.Δ. 136/2010 (ΦΕΚ 229/Α΄) «Οργανισμός της Αποκεντρωμένης Διοίκησης Κρήτης».

10. Τις διατάξεις του Ν. 3852/2010 (ΦΕΚ 87/Α΄) «Νέα Αρχιτεκτονική της Αυτοδιοίκησης και της Αποκεντρωμένης Διοίκησης - Πρόγραμμα Καλλικράτης», όπως τροποποιήθηκε και ισχύει.

11. Τις διατάξεις του Ν. 4030/2011 (ΦΕΚ 249/Α΄) «Νέος τρόπος έκδοσης αδειών δόμησης, ελέγχου κατασκευών και λοιπές διατάξεις» και ιδιαίτερα τα άρθρα 30, 31, όπως τροποποιήθηκε και ισχύει σήμερα

12. Την υπ' αριθμ. οικ. 201/10.1.2011 Γενικού Γραμματέα Αποκεντρωμένης Διοίκησης Κρήτης «Τοποθέτηση Προϊσταμένων Γενικών Διευθύνσεων, Διευθύνσεων, των τμημάτων αυτών καθώς και των αυτοτελών τμημάτων της Αποκεντρωμένης Διοίκησης Κρήτης».

13. Το από 12.6.1989 Π.Δ. (ΦΕΚ 376/Δ΄) «Έγκριση γενικού πολεοδομικού σχεδίου του οικισμού Αρχανών του Δήμου Αρχανών (Νομού Ηρακλείου)» στο οποίο χαρακτηρίζεται η συγκεκριμένη θέση ως χώρος εκπαίδευσης.

14. Την υπ' αριθμ. 37/20.2.2012 απόφαση του Δημοτικού Συμβουλίου Αρχανών - Αστερουσίων που εγκρίνει το τοπικό ρυμοτομικό σχέδιο.

15. Τα Αποδεικτικά δημοσιοποίησης της απόφασης του Δημοτικού Συμβουλίου.

16. Το υπ' αριθμ. 8/4/6850/10.10.2012 έγγραφο της ΚΓ΄ Εφορείας Προϊστορικών και Κλασικών Αρχαιοτήτων.

17. Το υπ' αριθμ. 3316/1.8.2011 έγγραφο της 13ης Εφορείας Βυζαντινών Αρχαιοτήτων.

18. Το υπ' αριθμ. 154/21.12.2011 έγγραφο της Υπηρεσίας Νεωτέρων Μνημείων και Τεχνικών Έργων Κρήτης.

19. Την υπ' αριθμ. 152010/19.9.2011 αίτηση προς τη Διεύθυνση Πολεοδομικών Λειτουργιών Δήμου Ηρακλείου για έκδοση οικοδομικής άδειας του έργου «Προσθήκη αιθουσών στο Γυμνάσιο – Λύκειο Αρχανών και Βιοκλιματικές επεμβάσεις στο υφιστάμενο κτίριο».

20. Το υπ' αριθμ. 4566/6.7.2011 έγγραφο της Διεύθυνσης Δευτεροβάθμιας Εκπαίδευσης Νομού Ηρακλείου, σύμφωνα με το οποίο εγκρίνεται η ανέγερση προσθήκης κατ' έκταση στο υφιστάμενο σχολικό συγκρότημα Γυμνασίου - Λυκείου Αρχανών.

21. Την υπ' αριθμ. 103496/ΣΤ1/9.9.2011 έγκριση κτιριολογικών προγραμμάτων Γυμνασίου Αρχανών και Λυκείου Αρχανών.

22. Την υπ' αριθμ. 2327/22.7.2011 απόφαση χαρακτηρισμού της έκτασης ως μη δασική από της Διεύθυνσης Δασών Ηρακλείου και την υπ' αριθμ. 3433/5.6.2012 βεβαίωση αμετάκλητης πράξης.

23. Την υπ' αριθμ. 3822/7.10.2011 απόφαση του Γενικού Γραμματέα Αποκεντρωμένης Διοίκησης Κρήτης, για απαλλαγή από τη διαδικασία Στρατηγικής Περιβαλλοντικής Εκτίμησης (ΣΠΕ).

24. Τις συμβολαιογραφικές πράξεις του παρακάτω πίνακα σύμφωνα με τις οποίες το οικόπεδο στο οποίο βρίσκεται το σχολικό συγκρότημα αλλά και αυτό στο οποίο θα ανεγερθεί η προσθήκη ανήκει στο Δήμο Αρχανών - Αστερουσίων.

Αριθμ. Συμβολαίου	Ημερομηνία Συμβολαίου	Ημερομηνία Καταχώρισης	Αυξ. Αριθμ. Γ.Β.Ε.	Τόμος	Αυξ. Αριθμ. μεταγραφής
1419	10.5.1973	16.5.1973	211	228	27442
883	4.5.1972	8.5.1972	151	225	27153
926	12.6.1972	27.6.1972	195	225	27169
2779	6.4.1973	22.5.1973	222	228	27446
827	10.3.1972	29.3.1972	99	225	27125
4196	8.10.1986	9.10.1986	229	262	30878
4195	8.10.1986	9.10.1986	228	262	30877
4194	8.10.1986	9.10.1986	227	262	30876
4193	8.10.1986	9.10.1986	226	262	30876
642	1.11.1971	14.12.1971	1060	224	27039
615	19.10.1971	14.12.1971	1059	224	27038
643	1.11.1971	14.12.1971	1055	224	27035α
614	20.10.1971	14.12.1971	1053	224	27033
2852	8.5.1976	10.5.1976	139	236	28235
2837	21.4.1976	28.4.1976	130	236	28229

Με τα αντίστοιχα επικαιροποιημένα πιστοποιητικά ιδιοκτησίας.

25. Το υπ' αριθμ. 2310/28.1.2013 έγγραφο της Διεύθυνσης Τεχνικού Ελέγχου της Περιφέρειας Κρήτης περί έγκρισης μελέτης γεωλογικής καταλληλότητας.

26. Το υπ' αριθμ. 4169/2.3.2012 έγγραφο της Διεύθυνσης Δημοτικών Υπηρεσιών του Δήμου Αρχανών - Αστερουσίων για εξυπηρέτηση του Γυμνασίου - Λυκείου Αρχανών με διαμόρφωση εισόδου - εξόδου στο δημοτικό δρόμο.

27. Την υπ’ αριθμ. 13213/23.6.2011 βεβαίωση του Δημάρχου Αρχανών - Αστερουσίων για σύνδεση του έργου με το δίκτυο ύδρευσης και αποχέτευσης και την αποκομιδή των απορριμμάτων.

28. Την υπ’ αριθμ. 60991/24593/29.7.2011 βεβαίωση της Διεύθυνσης Τεχνικών Έργων Π.Ε. Ηρακλείου, περί μη ύπαρξης ρέματος εντός του οικοπεδικού χώρου του Γυμνασίου - Λυκείου Αρχανών.

29. Το υπ’ αριθμ. 1/2011 πρακτικό χωροταξικής και περιβαλλοντικής γνωμοδότησης για την ανέγερση προσθήκης στο Γυμνάσιο - Λύκειο Αρχανών.

30. Την υπ’ αριθμ. 7162/21.12.2012 απόφαση ένταξης της πράξης «Προσθήκη αιθουσών στο Γυμνάσιο - Λύκειο Αρχανών και Βιοκλιματικές επεμβάσεις στο υφιστάμενο κτίριο» στο Επιχειρησιακό πρόγραμμα «Κρήτη & Νήσοι Αιγαίου».

31. Τη δήλωση ένταξης στις διατάξεις του Ν. 4014/2011 για το υφιστάμενο κτίριο.

32. Το από 19.2.2013 θεωρημένο τοπογραφικό διάγραμμα ως προς τους όρους δόμησης από τη Διεύθυνση Υπηρεσίας Δόμησης Δήμου Ηρακλείου με αρ. σχ. Τ1 κλ. 1/200 Σεπτέμβριος 2011 και εγκεκριμένο από τη Διεύθυνση Τεχνικών Έργων Π.Ε. Ηρακλείου.

33. Το διάγραμμα κάλυψης με αρ. σχ. Α1 κλ. 1:200 Σεπτέμβριος 2011 εγκεκριμένο από τη Διεύθυνση Τεχνικών Έργων Π.Ε. Ηρακλείου.

34. Την τεχνική έκθεση στην οποία περιγράφεται το υφιστάμενο κτίριο και η προσθήκη σε αυτό θεωρημένη από τη Διεύθυνση Τεχνικών Έργων Π.Ε. Ηρακλείου.

35. Τη γνωμοδότηση του ΣΥ.ΠΟ.Θ.Α. Π.Ε. Ηρακλείου (πρακτικό συνεδρίασης 3/2013, θέμα 6ο, γνωμοδότηση 28η, αριθμ. πρωτ. διαβιβαστικού 34/28.2.2013), αποφασίζει:

Εγκρίνεται το τοπικό ρυμοτομικό σχέδιο για την ανέγερση προσθήκης κατ’ έκταση στο Γυμνάσιο Λύκειο Αρχανών και βιοκλιματικές επεμβάσεις στο υφιστάμενο κτίριο όπως φαίνεται στο τοπογραφικό διάγραμμα με αρ. Τ1 χρονολογίας Σεπτέμβριος 2011, κλίμακας 1:200 θεωρημένο από τη Διεύθυνση Τεχνικών Έργων Π.Ε. Ηρακλείου και ελεγμένο ως προς τους όρους δόμησης από τη Διεύθυνση Υπηρεσίας Δόμησης Δήμου Ηρακλείου. Για την ανέγερση του σχολείου ορίζονται οι εξής όροι και περιορισμοί δόμησης:


- Μέγιστο ποσοστό κάλυψης: τριάντα τοις εκατό (30%).
- Συντελεστής δόμησης: έξι δέκατα (0,6).
- Μέγιστο ύψος: έντεκα μέτρα (11, 00μ.) για τριώροφο κτίριο με ισόγειο α΄, ισόγειο β΄ και α΄ όροφο.
- Ελάχιστη απόσταση από τα πλάγια όρια: τρία μέτρα (3.00μ.).

Η ισχύς της απόφασης αυτής αρχίζει από τη δημοσίευσή της στην Εφημερίδα της Κυβερνήσεως.


Η απόφαση αυτή να δημοσιευθεί στην Εφημερίδα της Κυβερνήσεως.

Ηράκλειο, 5 Μαρτίου 2013

Ο Γενικός Γραμματέας Αποκεντρωμένης Διοίκησης
ΓΕΩΡΓΙΟΣ ΔΕΙΚΤΑΚΗΣ

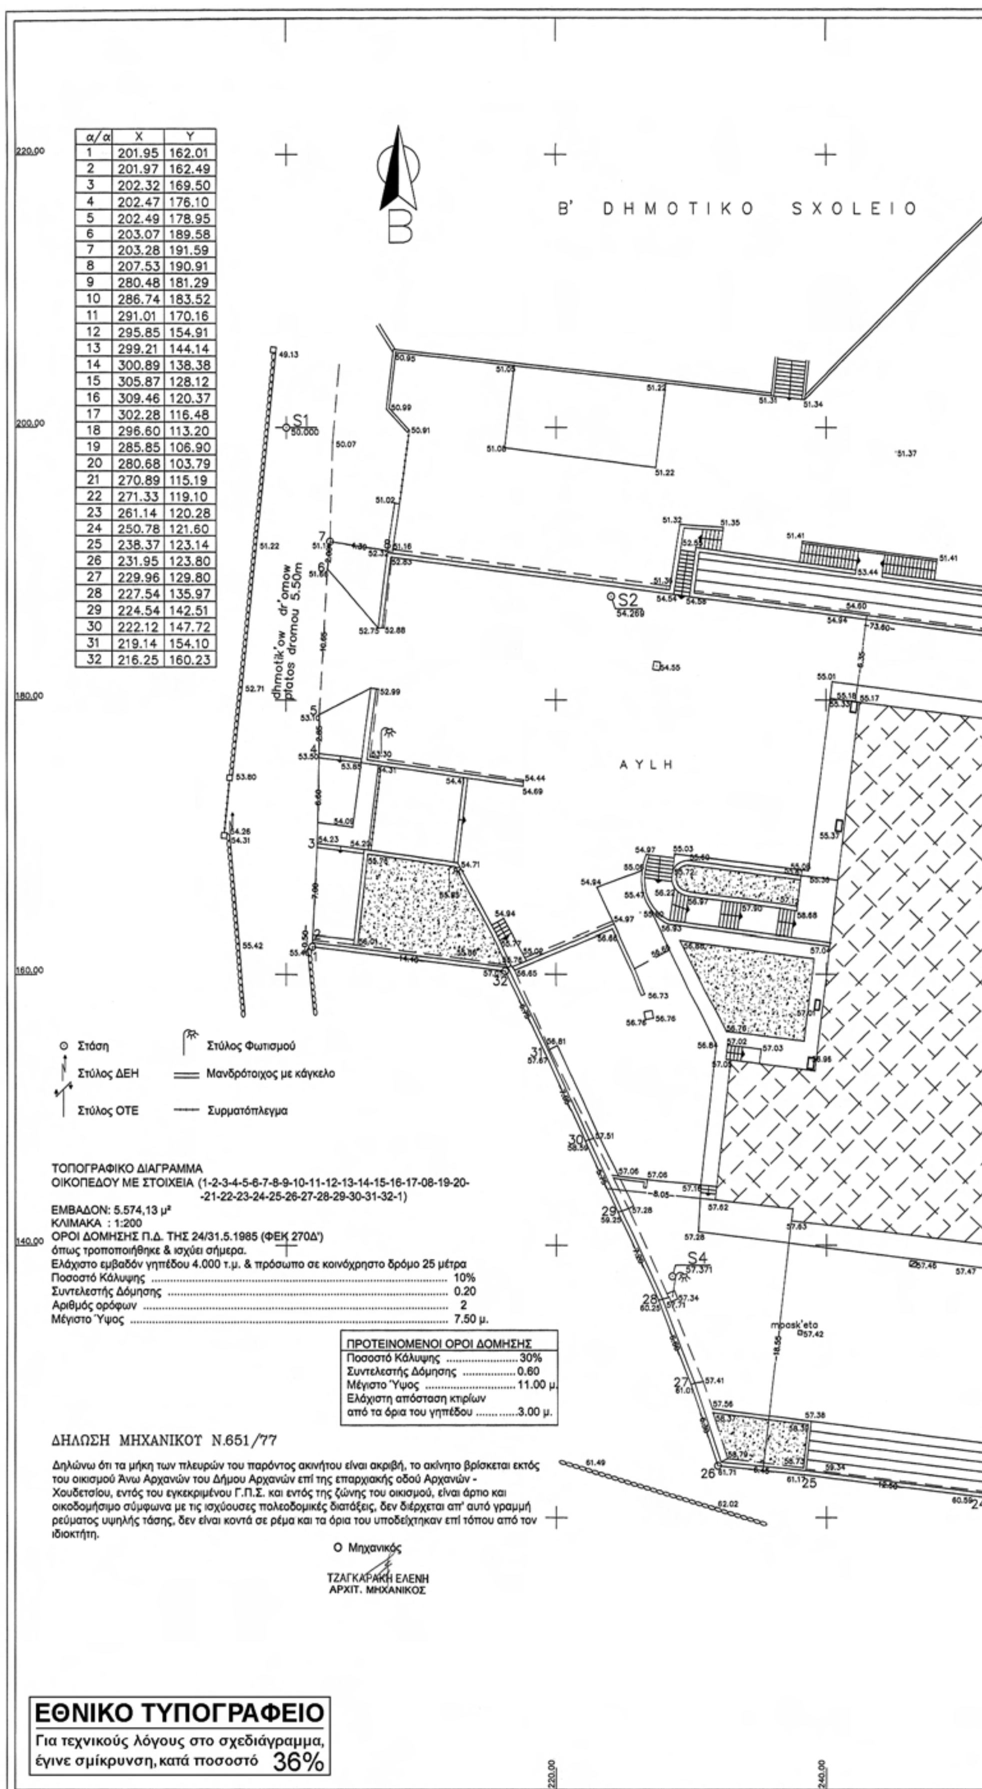


α/α	X	Y
1	201.95	162.01
2	201.97	162.49
3	202.32	169.50
4	202.47	176.10
5	202.49	178.95
6	203.07	189.58
7	203.28	191.59
8	207.53	190.91
9	280.48	181.29
10	286.74	183.52
11	291.01	170.16
12	295.85	154.91
13	299.21	144.14
14	300.89	138.38
15	305.87	128.12
16	309.46	120.37
17	302.28	116.48
18	296.60	113.20
19	285.85	106.90
20	280.68	103.79
21	270.89	115.19
22	271.33	119.10
23	261.14	120.28
24	250.78	121.60
25	238.37	123.14
26	231.95	123.80
27	229.96	129.80
28	227.54	135.97
29	224.54	142.51
30	222.12	147.72
31	219.14	154.10
32	216.25	160.23

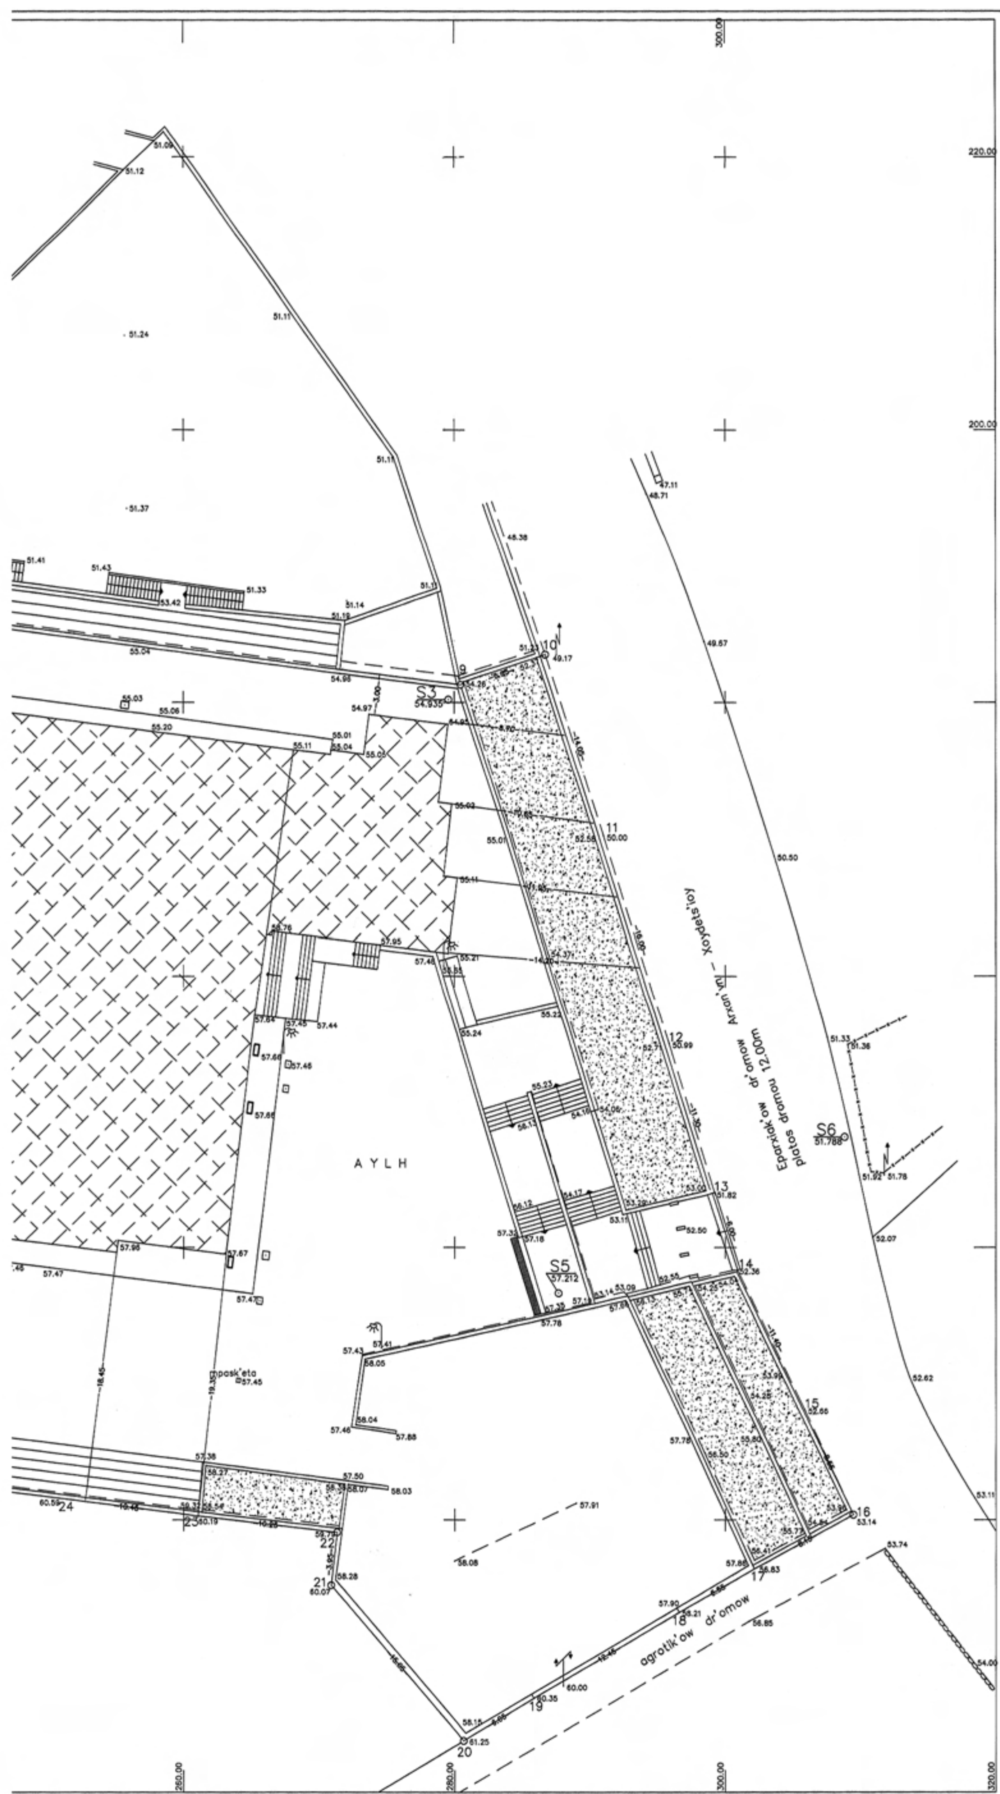


220.00
200.00
300.00
260.00
280.00
320.00
S3
S5
S6
A Y Λ H
Eparxiak'ow dr'omow Arxon'hw - Xoydets'ioy
platos dromou 12.00m
agrotik'ow dr'omow
pask'eta

APOSPASMA G.P.S. ARXANVN KL. 1: 5.000

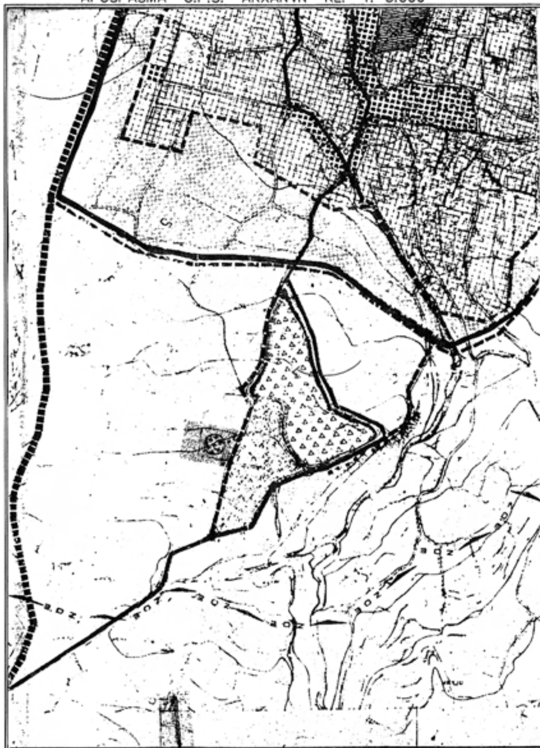

APOSPASMA XARTH EYRYTERHS PERIOXHS KL. 1: 5.000 (9529.5)

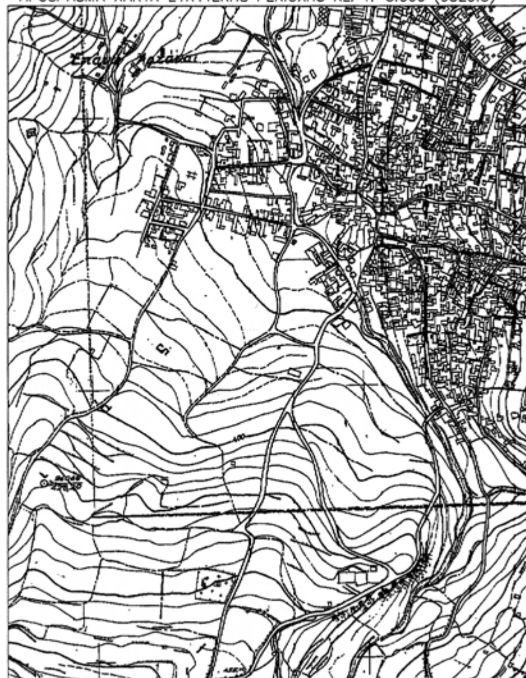

ΕΛΛΗΝΙΚΗ ΔΗΜΟΚΡΑΤΙΑ
ΠΕΡΙΦΕΡΕΙΑ ΚΡΗΤΗΣ
ΓΕΝΙΚΗ Δ/ΝΣΗ ΑΝΑΠΤ/ΚΟΥ ΠΡΟΓ/ΣΜΟΥ ΠΕΡΙΒΑΛΛΟΝΤΟΣ & ΥΠΟΔΟΜΩΝ
ΠΕΡΙΦΕΡΕΙΑΚΗ ΕΝΟΤΗΤΑ ΗΡΑΚΛΕΙΟΥ
Δ/ΝΣΗ ΤΕΧΝΙΚΩΝ ΕΡΓΩΝ

ΕΡΓΟ:
ΠΡΟΣΘΗΚΗ ΑΙΘΟΥΣΩΝ ΣΤΟ ΓΥΜΝΑΣΙΟ - ΛΥΚΕΙΟ ΑΡΧΑΝΩΝ ΚΑΙ ΒΙΟΚΛΙΜΑΤΙΚΕΣ ΕΠΕΜΒΑΣΕΙΣ ΣΤΟ ΥΦΙΣΤΑΜΕΝΟ ΚΤΙΡΙΟ

ΘΕΣΗ:
ΑΡΧΑΝΕΣ - ΔΗΜΟΣ ΑΡΧΑΝΩΝ - ΑΣΤΕΡΟΥΣΙΩΝ
ΝΟΜΟΣ ΗΡΑΚΛΕΙΟΥ

Μετά την .... αίτηση του κ. .... Μαρία .... Ελέγξαμε χωρίς αυτοψία οι όροι δόμησης της περιοχής που φαίνονται στο απόσπασμα ... του παρόντος τοπογραφικού.
Ο Υπεύθυνος Υπάλληλος
13.02.13

ΘΕΜΑ ΠΙΝΑΚΑ: ΤΟΠΟΓΡΑΦΙΚΟ ΔΙΑΓΡΑΜΜΑ	Αριθμός Σχεδίου
ΚΛΙΜΑΚΑ: 1:200	T1


ΣΦΡΑΓΙΔΑ - ΥΠΟΓΡΑΦΗ:

ΗΡΑΚΛΕΙΟ 16/9/2011
Ο ΣΥΝΤΑΚΤΗΣ
ΕΛΕΝΗ ΖΑΓΚΑΡΑΚΗ
ΑΡΧΙΤΕΚΤΩΝ ΜΗΧΑΝΙΚΟΣ

ΕΛΕΓΧΘΗΚΕ
ΗΡΑΚΛΕΙΟ 16/9/2011
Η ΠΡΟΪΣΤΑΜΕΝΗ ΤΜ. ΔΟΜΩΝ & ΠΕΡΙΒΑΛΛΟΝΤΟΣ
ΧΑΡΑ ΤΡΙΑΜΑΤΑΚΗ
ΠΟΛ. ΜΗΧΑΝΙΚΟΣ ΜΕ Β' ΒΑΘΜΟ



ΗΡΑΚΛΕΙΟ 16/9/2011
ΕΓΚΡΙΝΕΤΑΙ με την με αρ. 77870/31902 απόφαση απόφαση
Ο Δ/ΝΤΗΣ ΤΕΧΝΙΚΩΝ ΕΡΓΩΝ ΠΕΗ
ΚΩΝ/ΝΟΣ ΑΝΔΡΟΝΑΣ
ΠΟΛΙΤΙΚΟΣ ΜΗΧΑΝΙΚΟΣ ΜΕ Β' ΒΑΘΜΟ

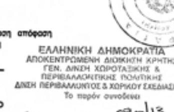

ΕΛΛΗΝΙΚΗ ΔΗΜΟΚΡΑΤΙΑ
ΑΠΟΚΕΝΤΡΩΜΕΝΗ ΔΙΟΙΚΗΣΗ ΚΡΗΤΗΣ
ΓΕΝ. Δ/ΝΣΗ ΧΩΡΟΤΑΞΙΚΗΣ & ΠΕΡΙΒΑΛΛΟΝΤΙΚΗΣ ΠΟΛΙΤΙΚΗΣ
Δ/ΝΣΗ ΠΕΡΙΒΑΛΛΟΝΤΟΣ & ΧΩΡΙΚΟΥ ΣΧΕΔΙΑΣΜΟΥ
Το παρόν συνοδεύει την με Αριθ. Πρωτ. 690/13 απόφαση ΓΓΑΔ/Ψ
Ο Δ/ΝΤΗΣ
Δ/ΝΣΗΣ ΠΕΡΙΒΑΛΛΟΝΤΟΣ & ΧΩΡΙΚΟΥ ΣΧΕΔΙΑΣΜΟΥ
ΕΜΜ. ...ΑΚΗΣ
ΧΗΜΙΚΟΣ ΜΗΧ/ΚΟΣ

ΗΜΕΡΟΜΗΝΙΑ: ΣΕΠΤΕΜΒΡΙΟΣ 2011

ΕΘΝΙΚΟ ΤΥΠΟΓΡΑΦΕΙΟ

ΕΦΗΜΕΡΙΣ ΤΗΣ ΚΥΒΕΡΝΗΣΕΩΣ

ΤΙΜΗ ΠΩΛΗΣΗΣ ΦΥΛΛΩΝ ΤΗΣ ΕΦΗΜΕΡΙΔΑΣ ΤΗΣ ΚΥΒΕΡΝΗΣΕΩΣ

Σε έντυπη μορφή:

- Για τα Φ.Ε.Κ. από 1 έως 16 σελίδες σε 1 € προσαυξανόμενη κατά 0,20 € για κάθε επιπλέον οκτασέλιδο ή μέρος αυτού.
- Για τα φωτοαντίγραφα Φ.Ε.Κ. σε 0,15 € ανά σελίδα.

Σε μορφή DVD/CD:

Τεύχος	Ετήσια έκδοση	Τριμηνιαία έκδοση	Μηνιαία έκδοση
Α΄	150 €	40 €	15 €
Β΄	300 €	80 €	30 €
Γ΄	50 €	-	-
Υ.Ο.Δ.Δ.	50 €	-	-
Δ΄	110 €	30 €	-

Τεύχος	Ετήσια έκδοση	Τριμηνιαία έκδοση	Μηνιαία έκδοση
Α.Α.Π.	110 €	30 €	-
Ε.Β.Ι.	100 €	-	-
Α.Ε.Δ.	5 €	-	-
Δ.Δ.Σ.	200 €	-	20 €
Α.Ε.-Ε.Π.Ε.	-	-	100 €

- Η τιμή πώλησης μεμονωμένων Φ.Ε.Κ. σε μορφή cd-rom από εκείνα που διατίθενται σε ψηφιακή μορφή και μέχρι 100 σελίδες, σε 5 € προσαυξανόμενη κατά 1 € ανά 50 σελίδες.

ΕΤΗΣΙΕΣ ΣΥΝΔΡΟΜΕΣ Φ.Ε.Κ.

Τεύχος	Έντυπη μορφή
Α΄	225 €
Β΄	320 €
Γ΄	65 €
Υ.Ο.Δ.Δ.	65 €

Τεύχος	Έντυπη μορφή
Δ΄	160 €
Α.Α.Π.	160 €
Ε.Β.Ι.	65 €
Α.Ε.Δ.	10 €

Τεύχος	Έντυπη μορφή
Α.Ε.-Ε.Π.Ε.	2.250 €
Δ.Δ.Σ.	225 €
Α.Σ.Ε.Π.	70 €
Ο.Π.Κ.	-

- Το τεύχος Α.Σ.Ε.Π. (έντυπη μορφή) θα αποστέλλεται σε συνδρομητές ταχυδρομικά, με την επιβάρυνση των 70 €, ποσό το οποίο αφορά τα ταχυδρομικά έξοδα.

- Η καταβολή γίνεται σε όλες τις Δημόσιες Οικονομικές Υπηρεσίες (Δ.Ο.Υ.). Το πρωτότυπο διπλότυπο (έγγραφο αριθμ. πρωτ. 9067/28.2.2005 2η Υπηρεσία Επιτρόπου Ελεγκτικού Συνεδρίου) με φροντίδα των ενδιαφερομένων, πρέπει να αποστέλλεται ή να κατατίθεται στο Εθνικό Τυπογραφείο (Καποδιστρίου 34, Τ.Κ. 104 32 Αθήνα).
- Σημειώνεται ότι φωτοαντίγραφα διπλοτύπων, ταχυδρομικές Επιταγές για την εξόφληση της συνδρομής, δεν γίνονται δεκτά και θα επιστρέφονται.
- Οι οργανισμοί τοπικής αυτοδιοίκησης, τα νομικά πρόσωπα δημοσίου δικαίου, τα μέλη της Ένωσης Ιδιοκτητών Ημερησίου Τύπου Αθηνών και Επαρχίας, οι τηλεοπτικοί και ραδιοφωνικοί σταθμοί, η Ε.Σ.Η.Ε.Α, τα τριτοβάθμια συνδικαλιστικά όργανα και οι τριτοβάθμιες επαγγελματικές ενώσεις δικαιούνται έκπτωσης πενήντα τοις εκατό (50%) επί της ετήσιας συνδρομής.
- Το ποσό υπέρ ΤΑ.Π.Ε.Τ. (5% επί του ποσού συνδρομής), καταβάλλεται ολόκληρο (Κ.Α.Ε. 3512) και υπολογίζεται πριν την έκπτωση.
- Στην Ταχυδρομική συνδρομή του τεύχους Α.Σ.Ε.Π. δεν γίνεται έκπτωση.

Πληροφορίες για δημοσιεύματα που καταχωρίζονται στα Φ.Ε.Κ. στο τηλ.: 210 5279000.
Φωτοαντίγραφα παλαιών Φ.Ε.Κ.: τηλ.: 210 8220885.

Τα φύλλα όλων των τευχών της Εφημερίδας της Κυβερνήσεως διατίθενται δωρεάν σε ηλεκτρονική μορφή από την ιστοσελίδα του Εθνικού Τυπογραφείου (www.et.gr)

Ηλεκτρονική Διεύθυνση: http://www.et.gr - e-mail: webmaster.et@et.gr

ΟΙ ΥΠΗΡΕΣΙΕΣ ΕΞΥΠΗΡΕΤΗΣΗΣ ΠΟΛΙΤΩΝ ΛΕΙΤΟΥΡΓΟΥΝ ΚΑΘΗΜΕΡΙΝΑ ΑΠΟ 08:00 ΜΕΧΡΙ 13:30



ΑΠΟ ΤΟ ΕΘΝΙΚΟ ΤΥΠΟΓΡΑΦΕΙΟ
ΚΑΠΟΔΙΣΤΡΙΟΥ 34 * ΑΘΗΝΑ 104 32 * ΤΗΛ. 210 52 79 000 * FAX 210 52 21 004